



nota:
 de inrichting, de meubelen,... zijn ter illustratie en zijn niet inbegrepen
 tenzij anders vermeld in het verkoopslastenboek
 de maten zijn bij benadering, onder voorbehoud van de uitvoeringsplannen

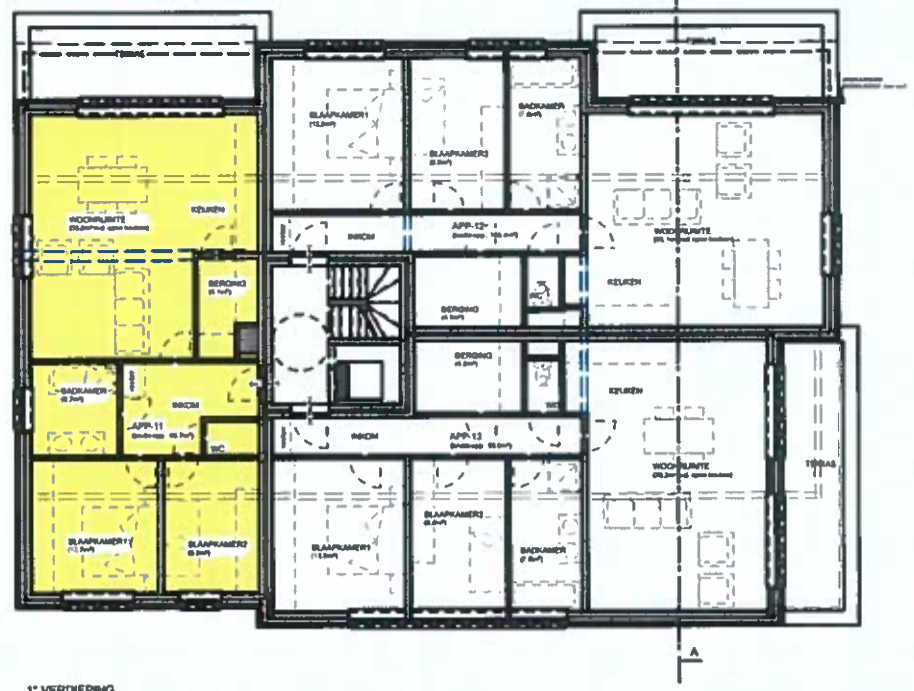

1^o VERDIEPING

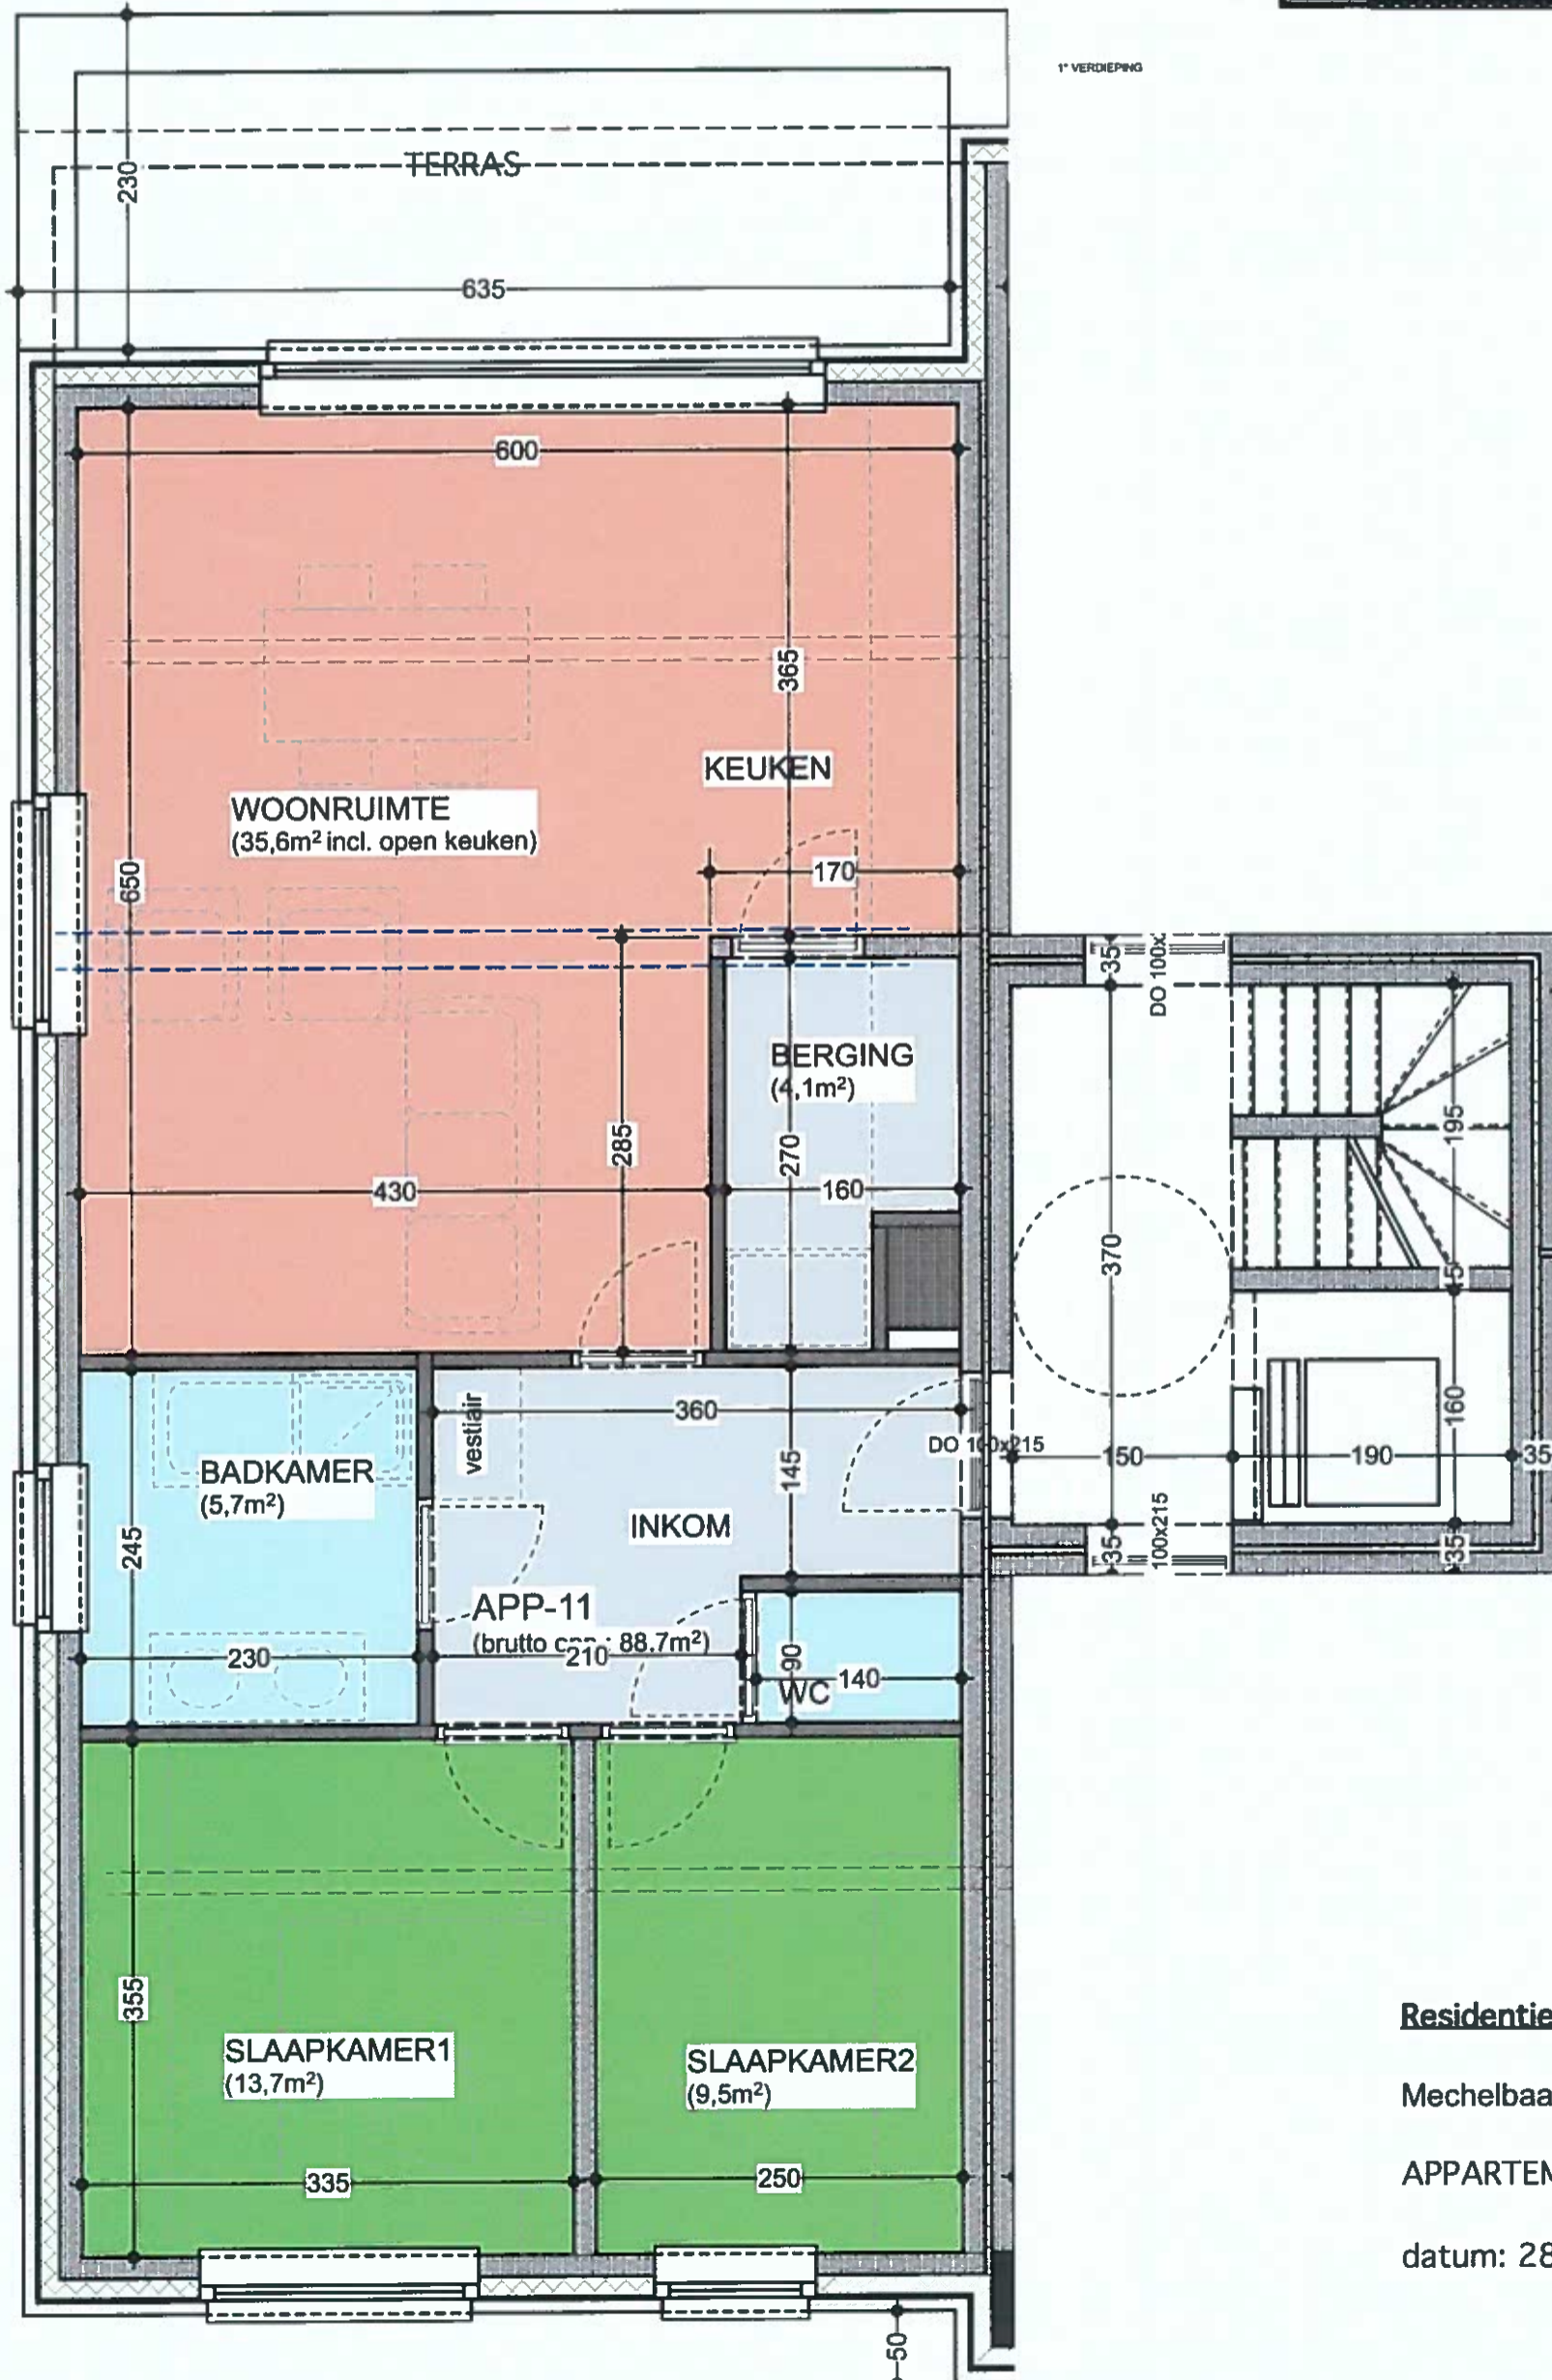

Residentie

Mechelbaan 761 te 2580 Putte

APPARTEMENT 11 - 1^overdieping

datum: 28/05/2019