



**nota:**  
 de inrichting, de meubelen,... zijn ter illustratie en zijn niet inbegrepen  
 tenzij anders vermeld in het verkoopslastenboek  
 de maten zijn bij benadering, onder voorbehoud van de uitvoeringsplannen

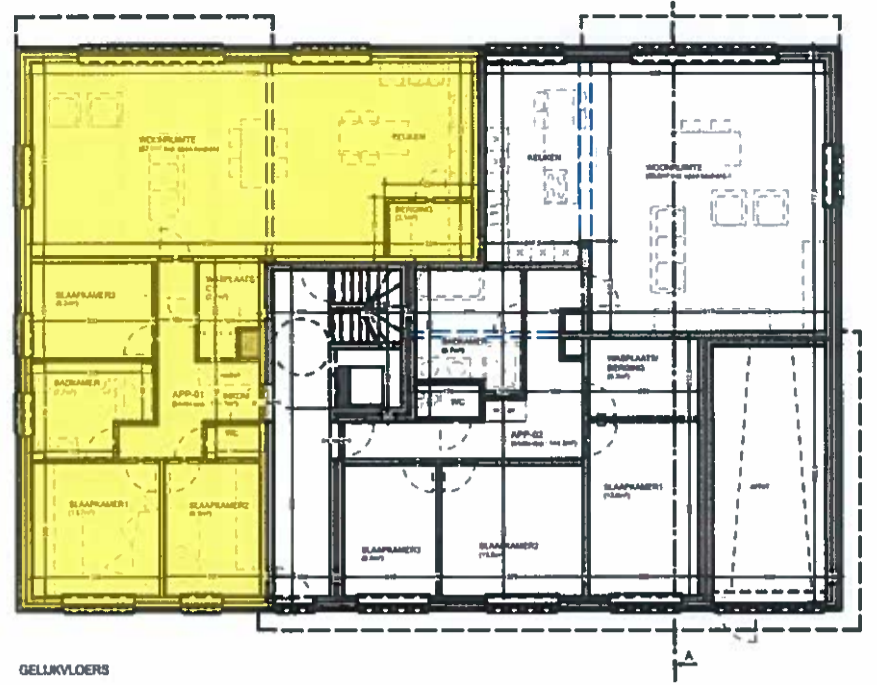

GELUKVLOERS

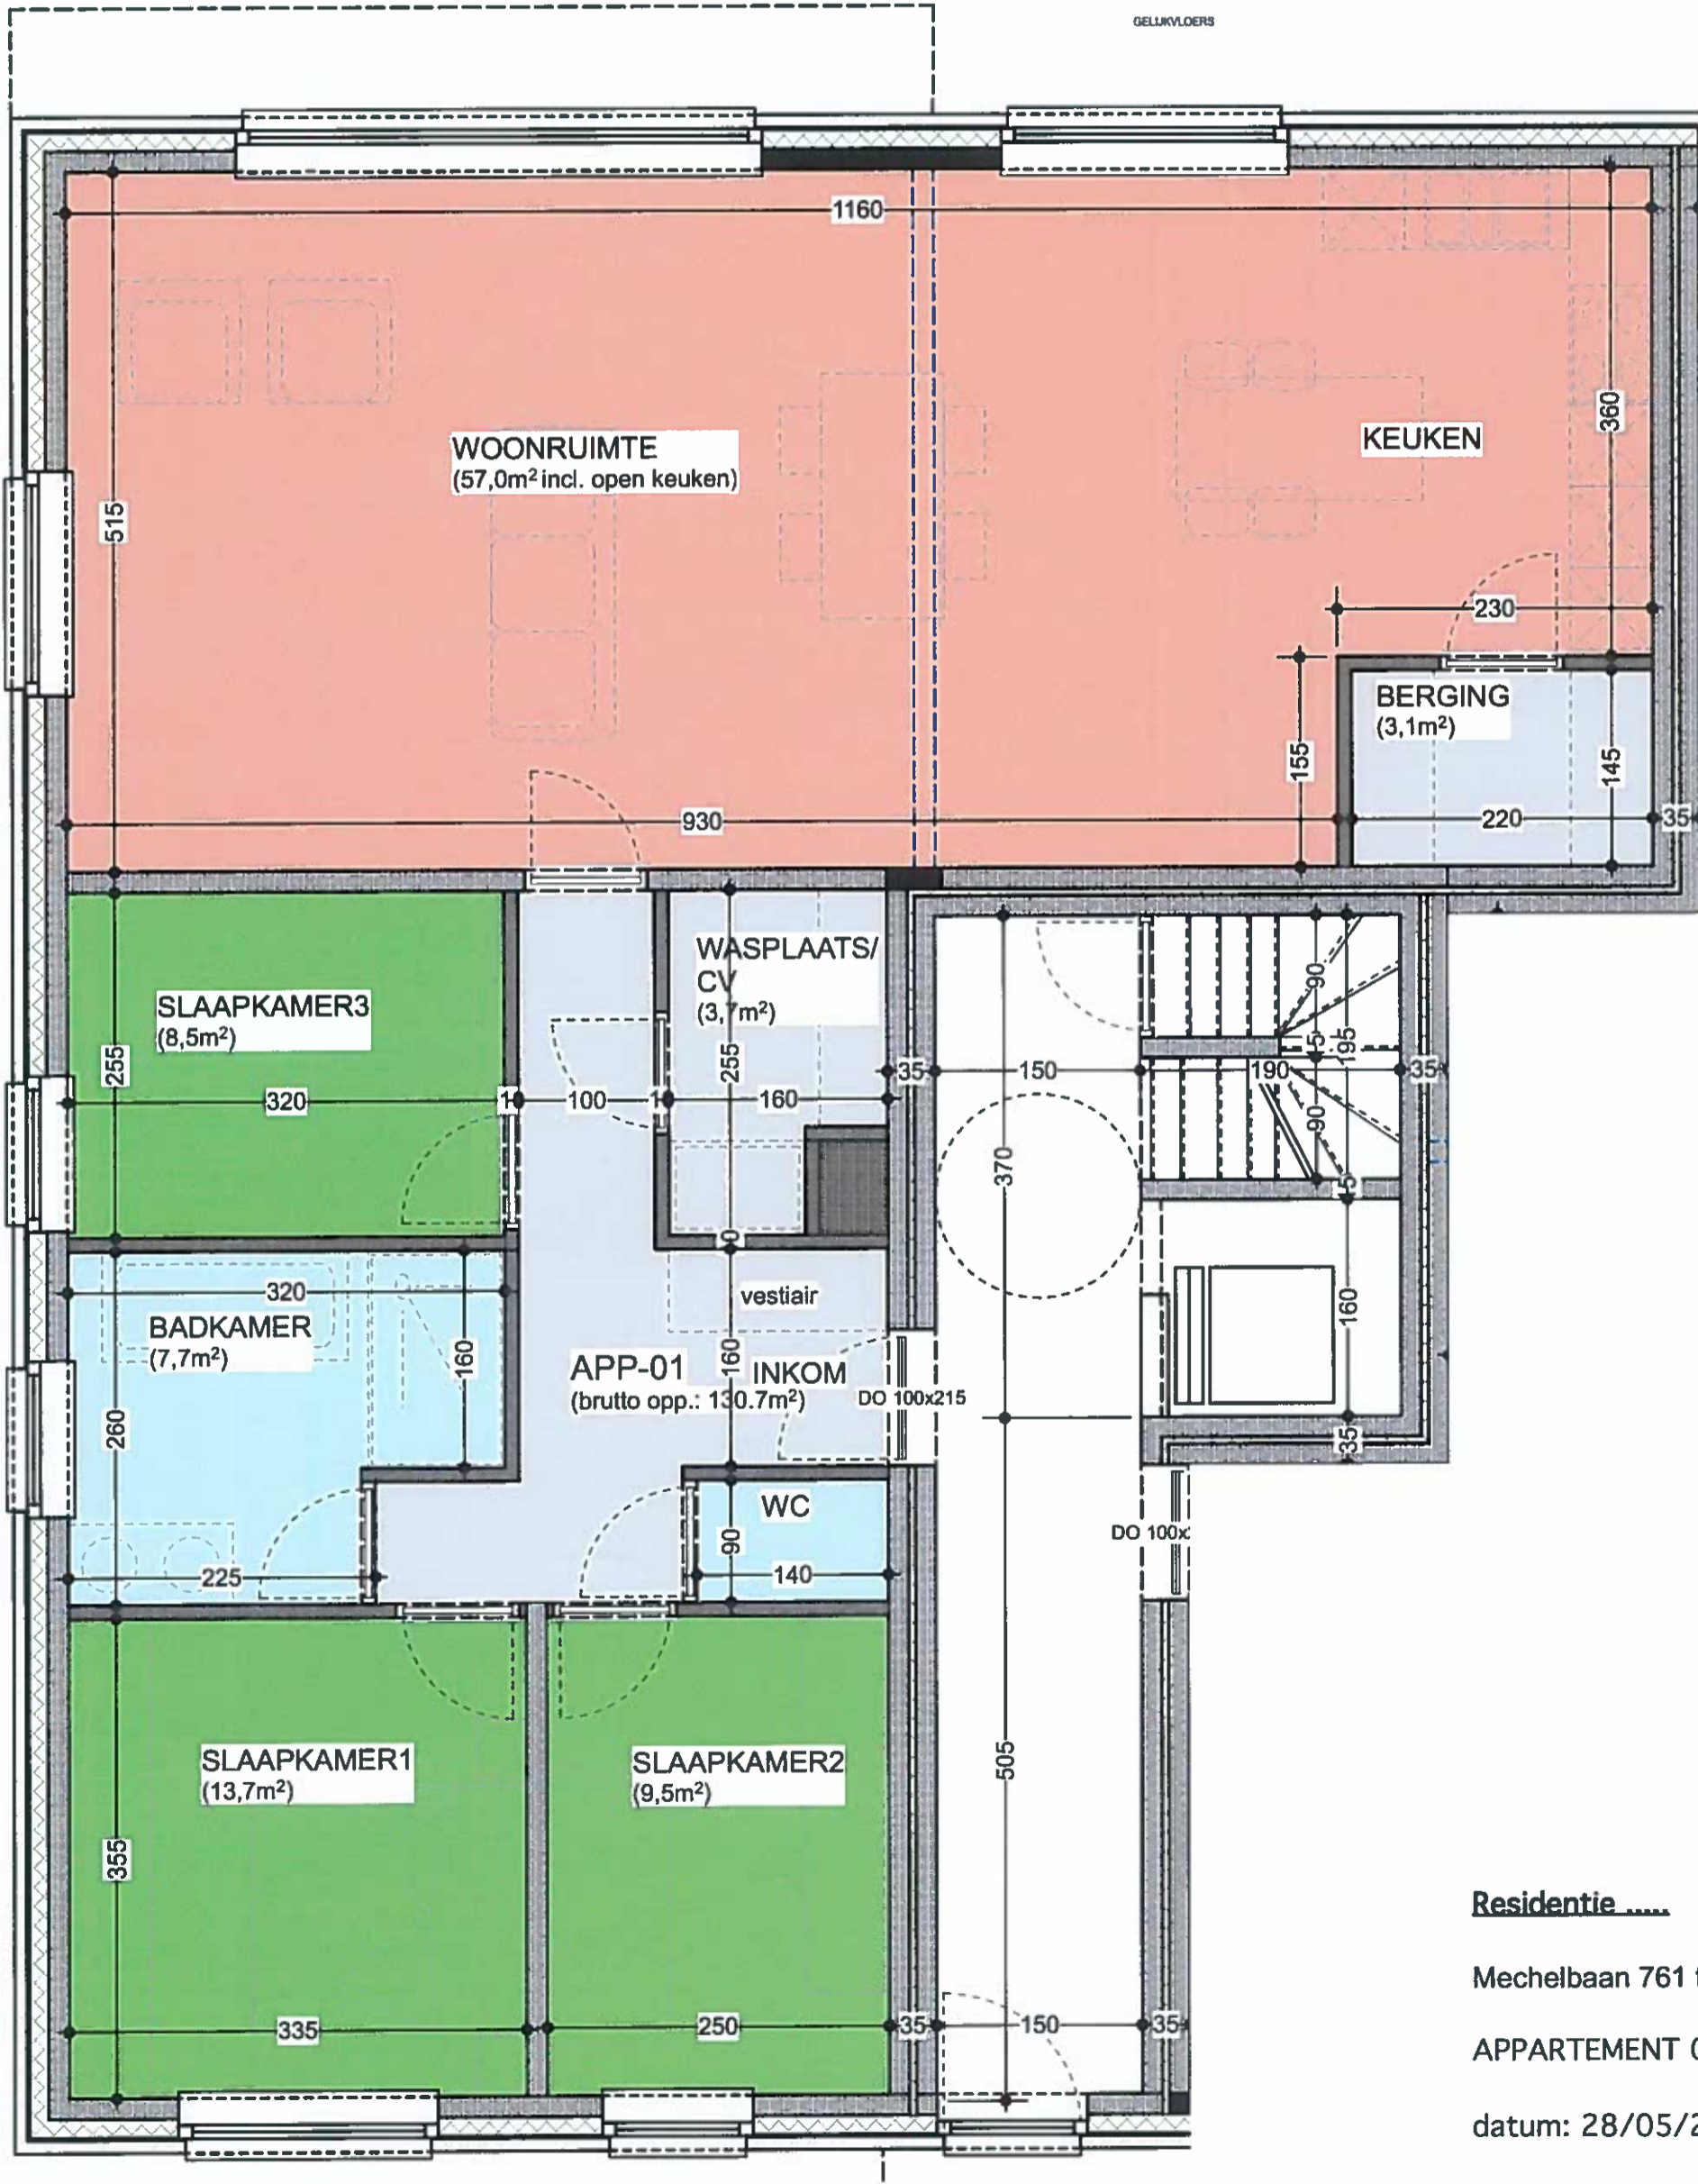

**Residentie .....**

Mechelbaan 761 te 2580 Putte

APPARTEMENT 01 - gelijkvloers

datum: 28/05/2019